


REZ A-A

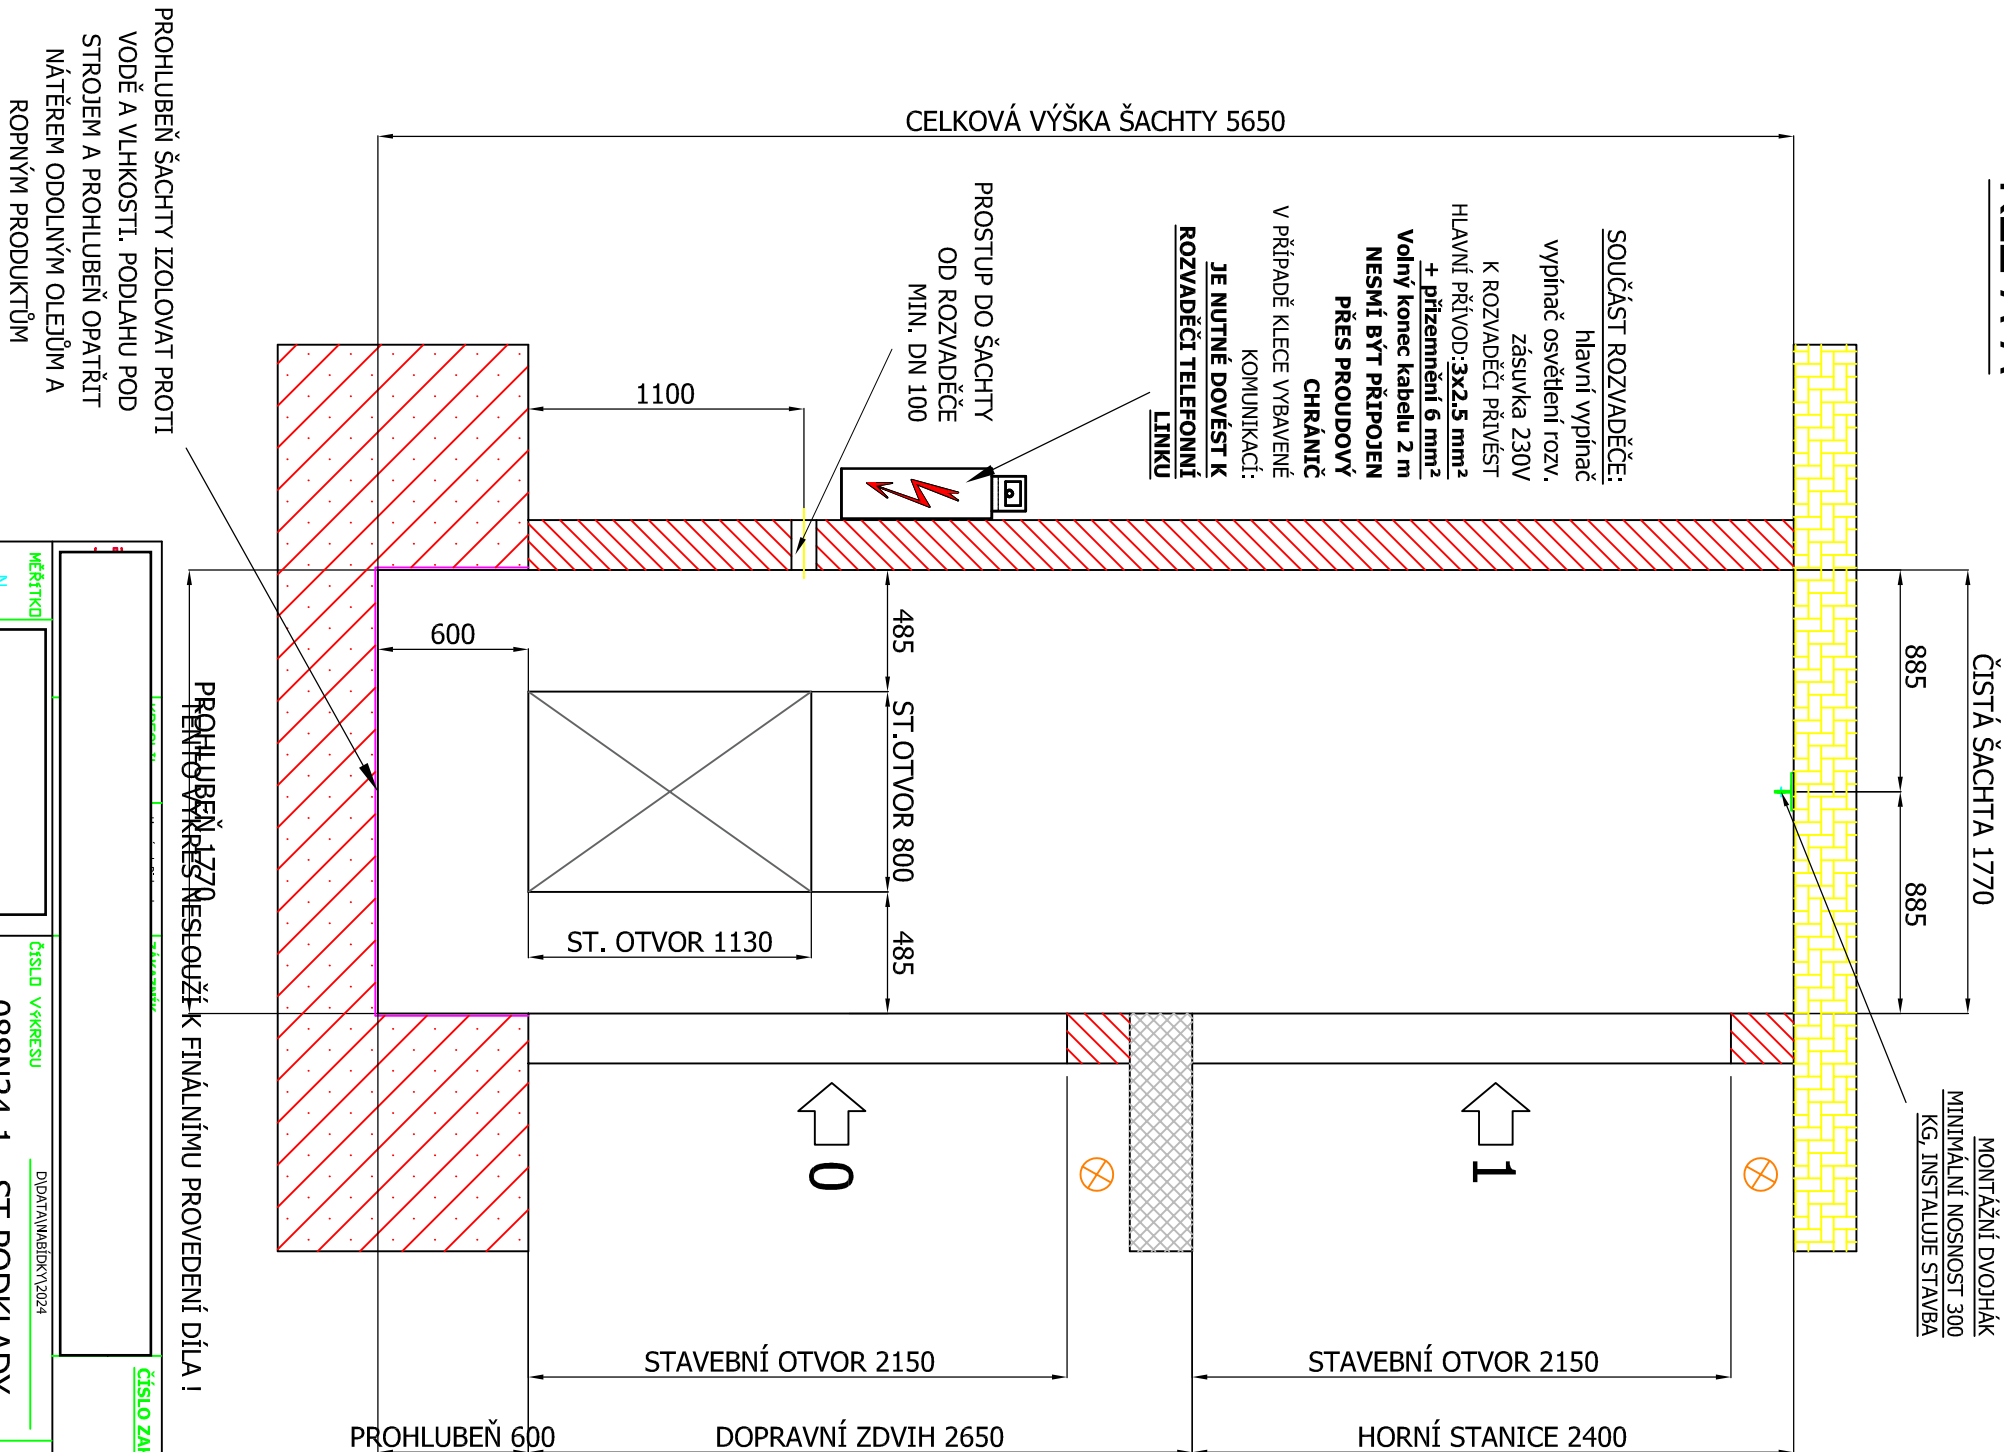

